


INTERVENTO AREE PERTINENZIALI POLO SCOLASTICO via Sanzio - via Bonistallo
Individuazione delle aree soggette a DIVIETO DI SOSTA

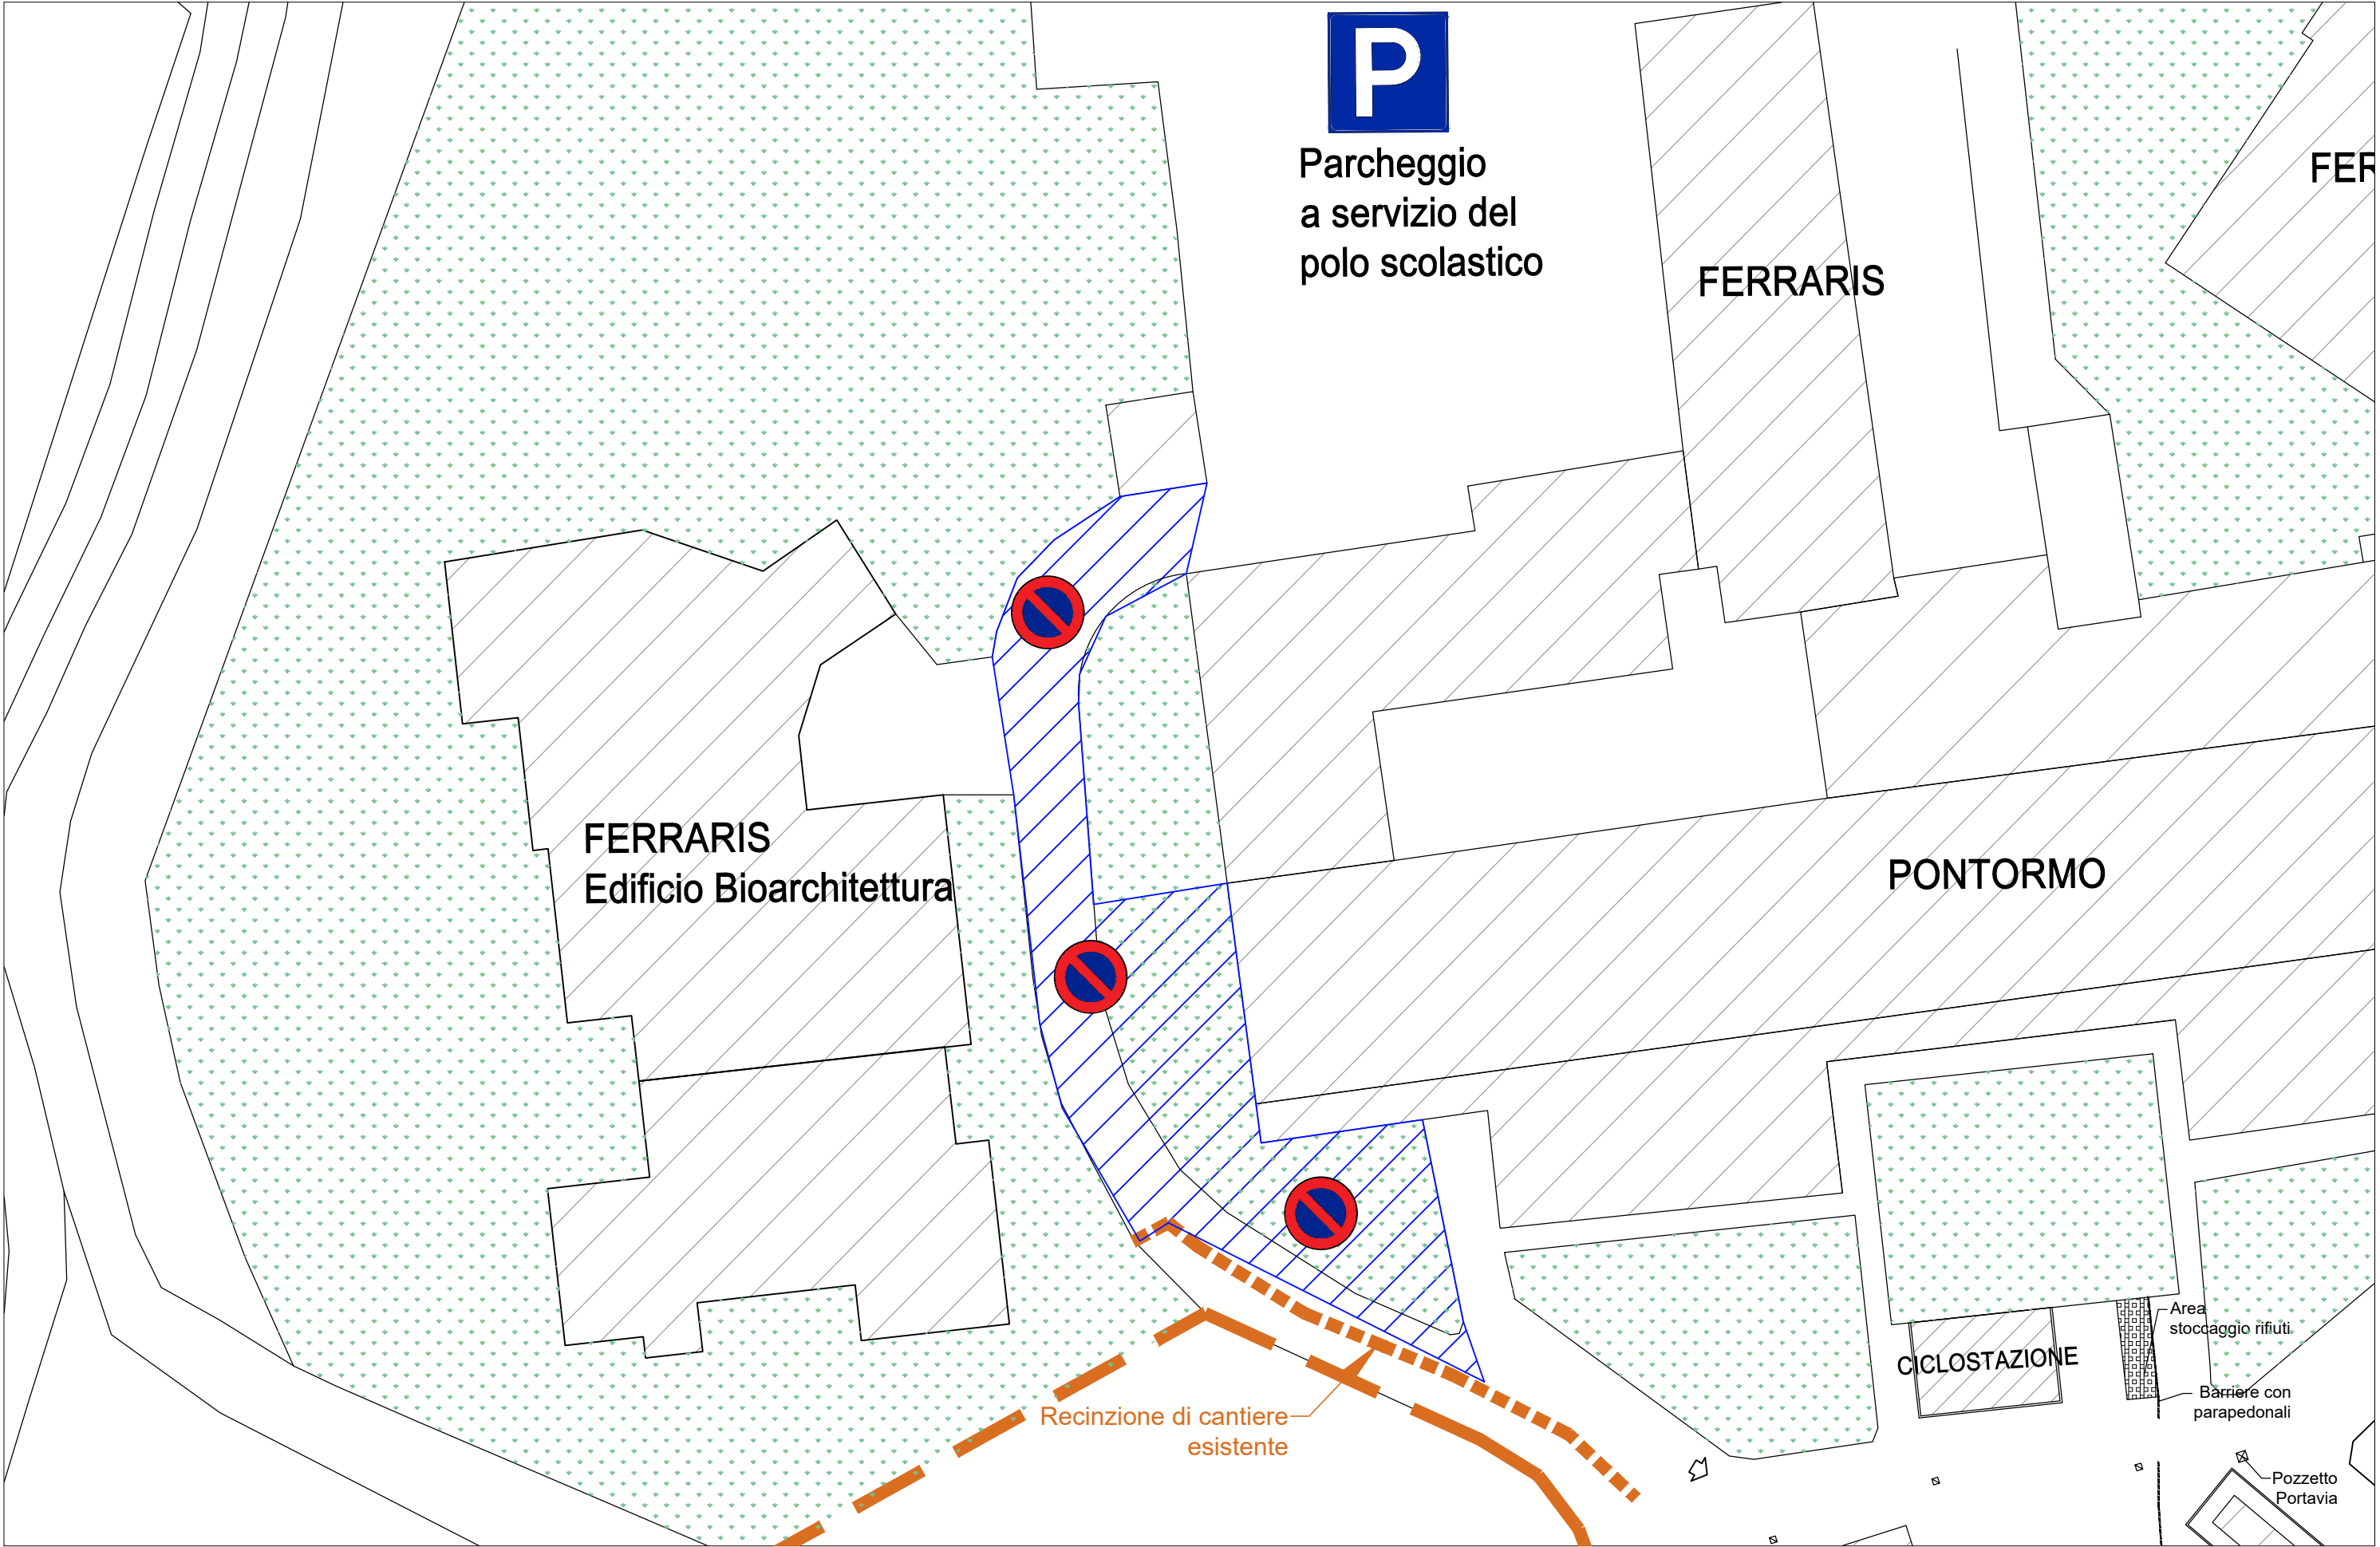

SCALA 1:500